



СХЕМА РОЗТАШУВАННЯ БУДІВЕЛЬ ТА СПОРУД

Вулиця (примітка, площа) _____ Лінійний _____ № _____
 Місто (селище, село) _____ Район _____
 Район _____ Лінійний _____
 Машштаб 1:500

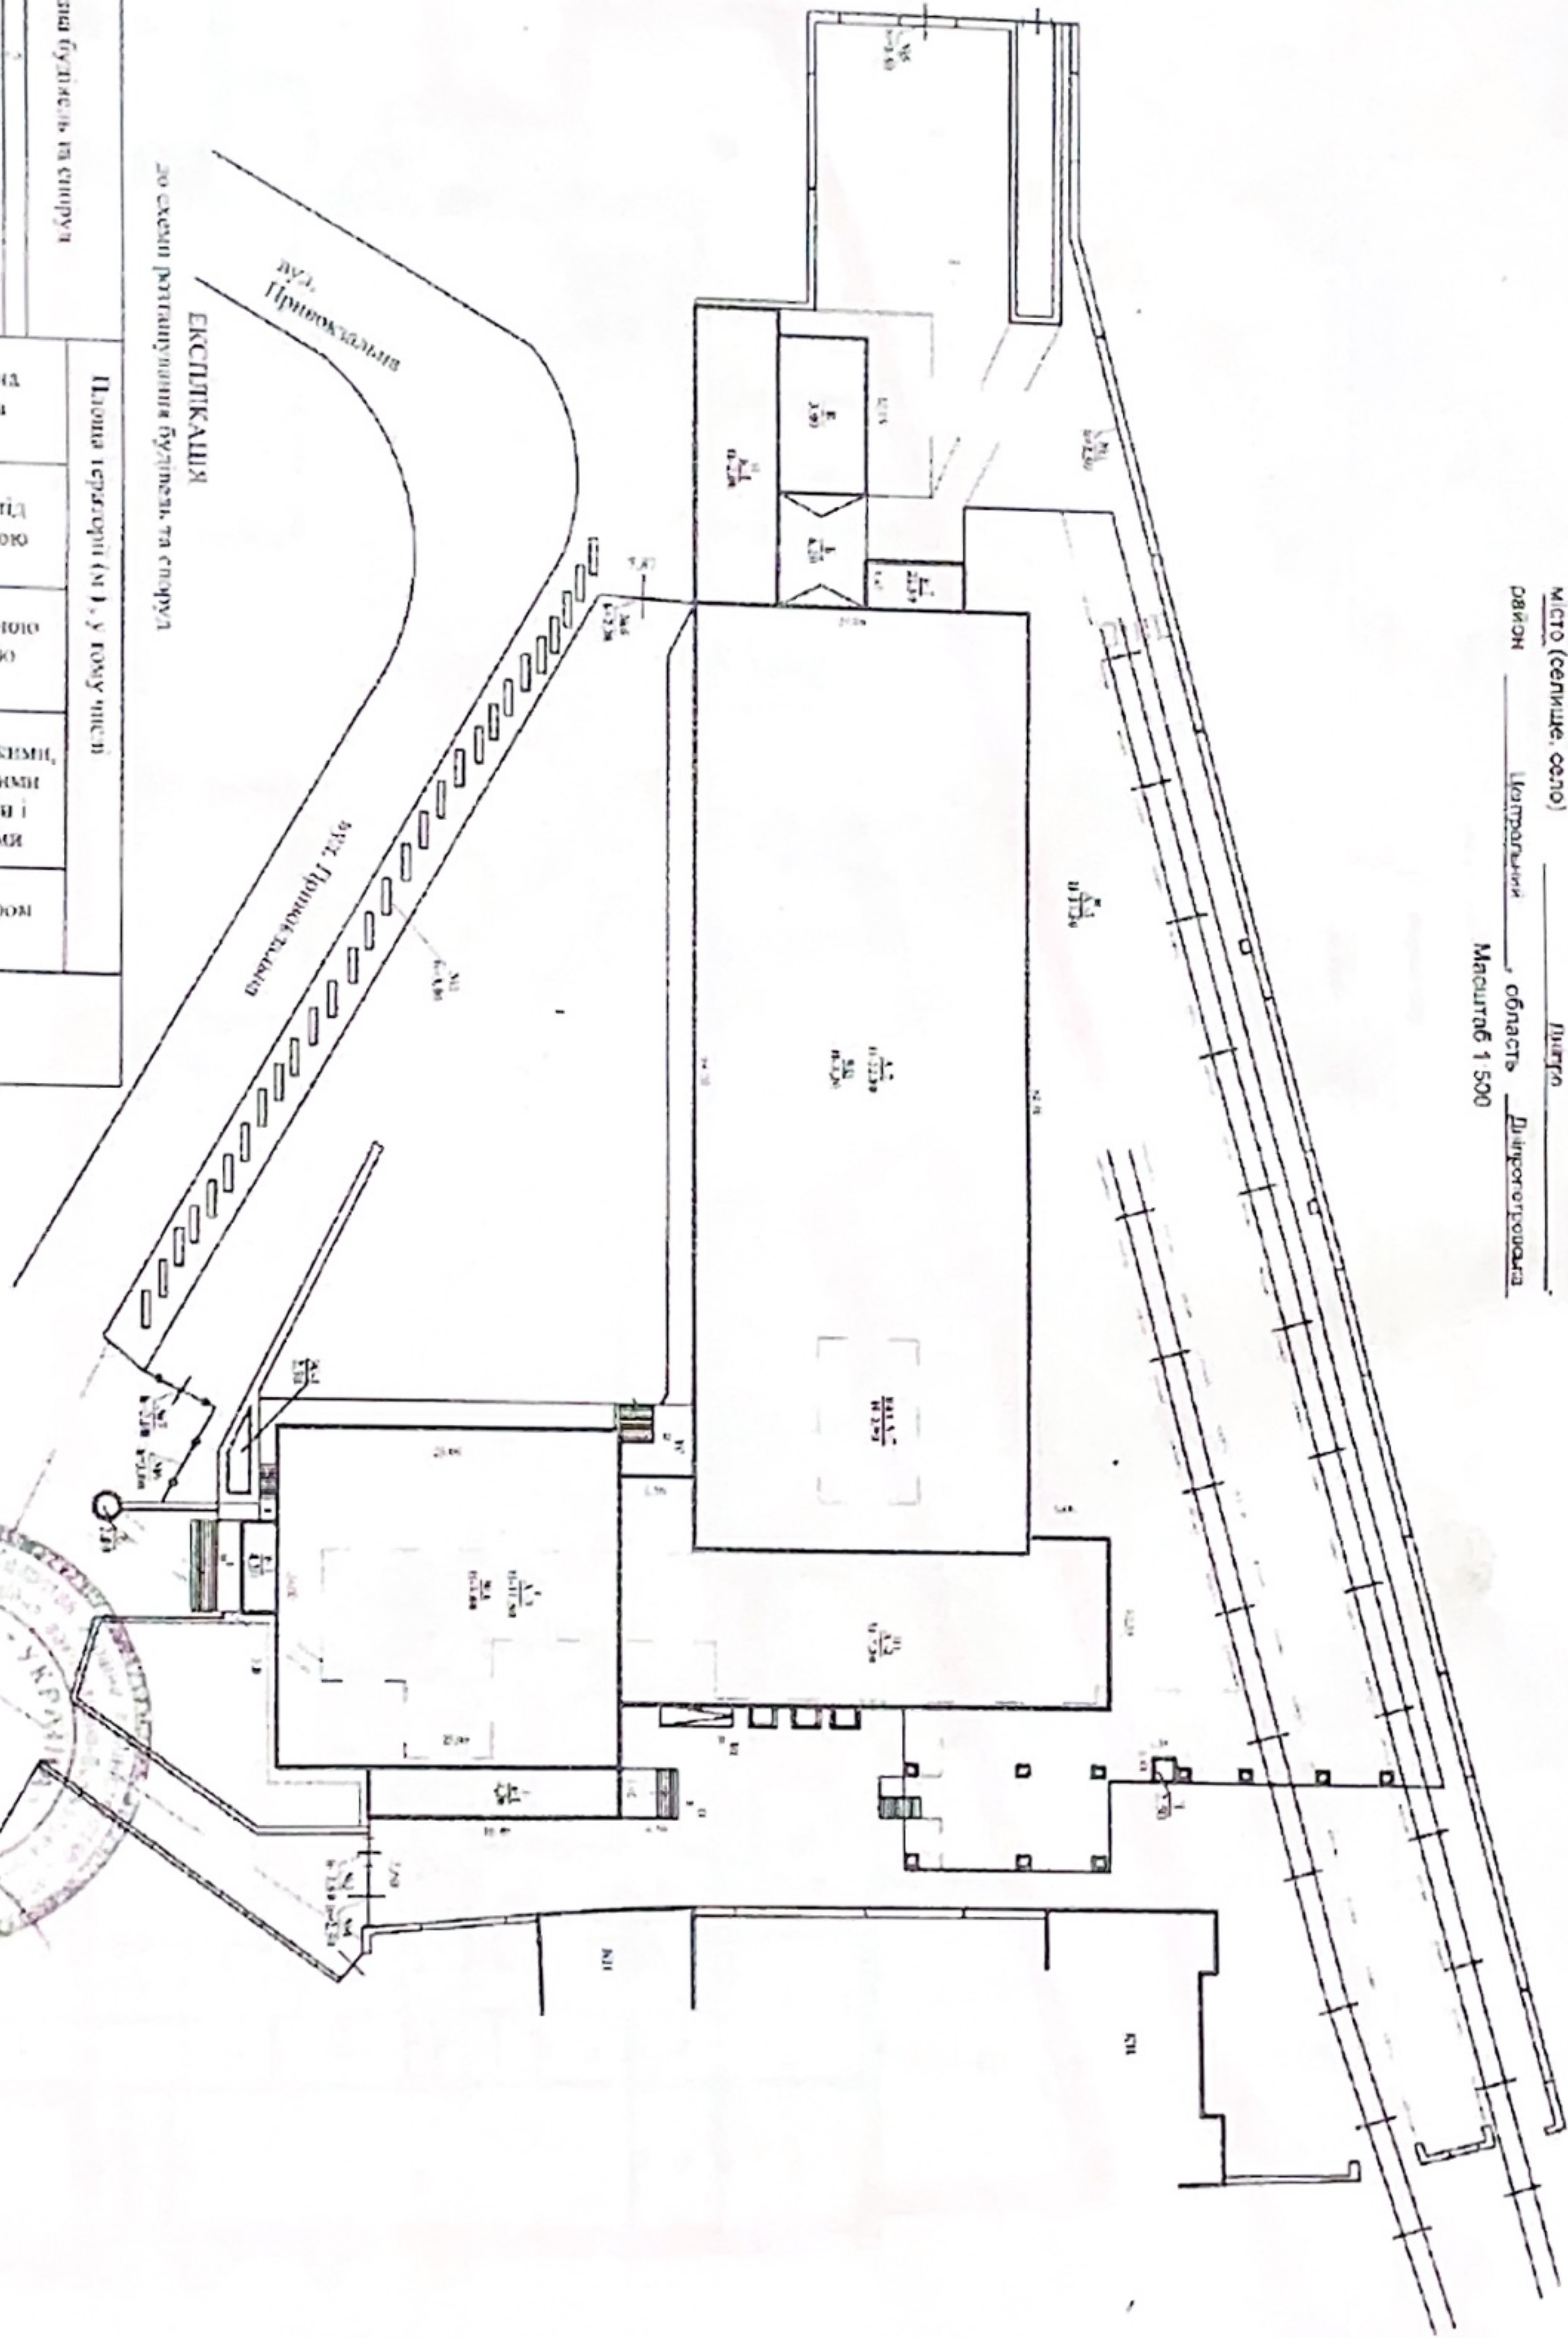

ЕКСПЛІКАЦІЯ
до схеми розташування будівель та споруд

Літер або номери приміщень	Назва будівель та споруд	Площа території (м ²), у тому числі					Примітка
А-7, А-3	Адміністративна будівля	Загальна площа	усього під забудовою	під основною будівлею	під господарськими, допоміжними будівлями і спорудами	під двором	
Б	Навіс						
В	Будівля майстерні						
Ж-1, 3	Вартова, вартова (типовова)						
№7-8	озорожа	9183	5150	5052	99		

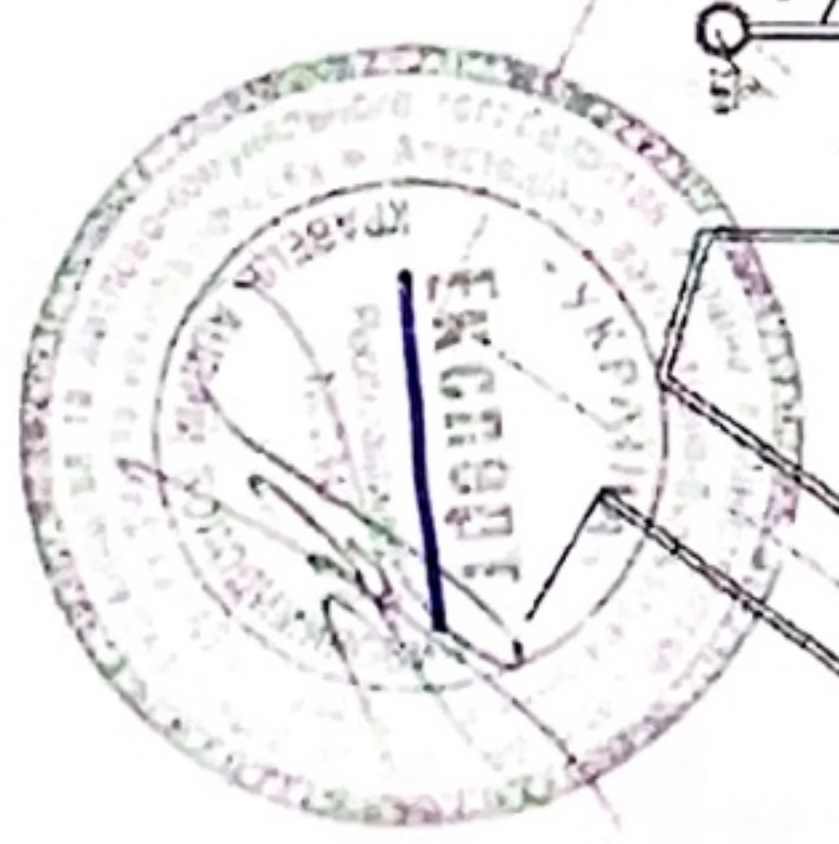

	att. A-7	
Bureau (location) (name)	Thompson	Dist. No.
action (movement) (date)	Denojo	11
position	Hartford	
admission	Jalisco prison	

2107

2107

[illegible]


Dennis

Reference

1

Mercurius 1200

III. Results

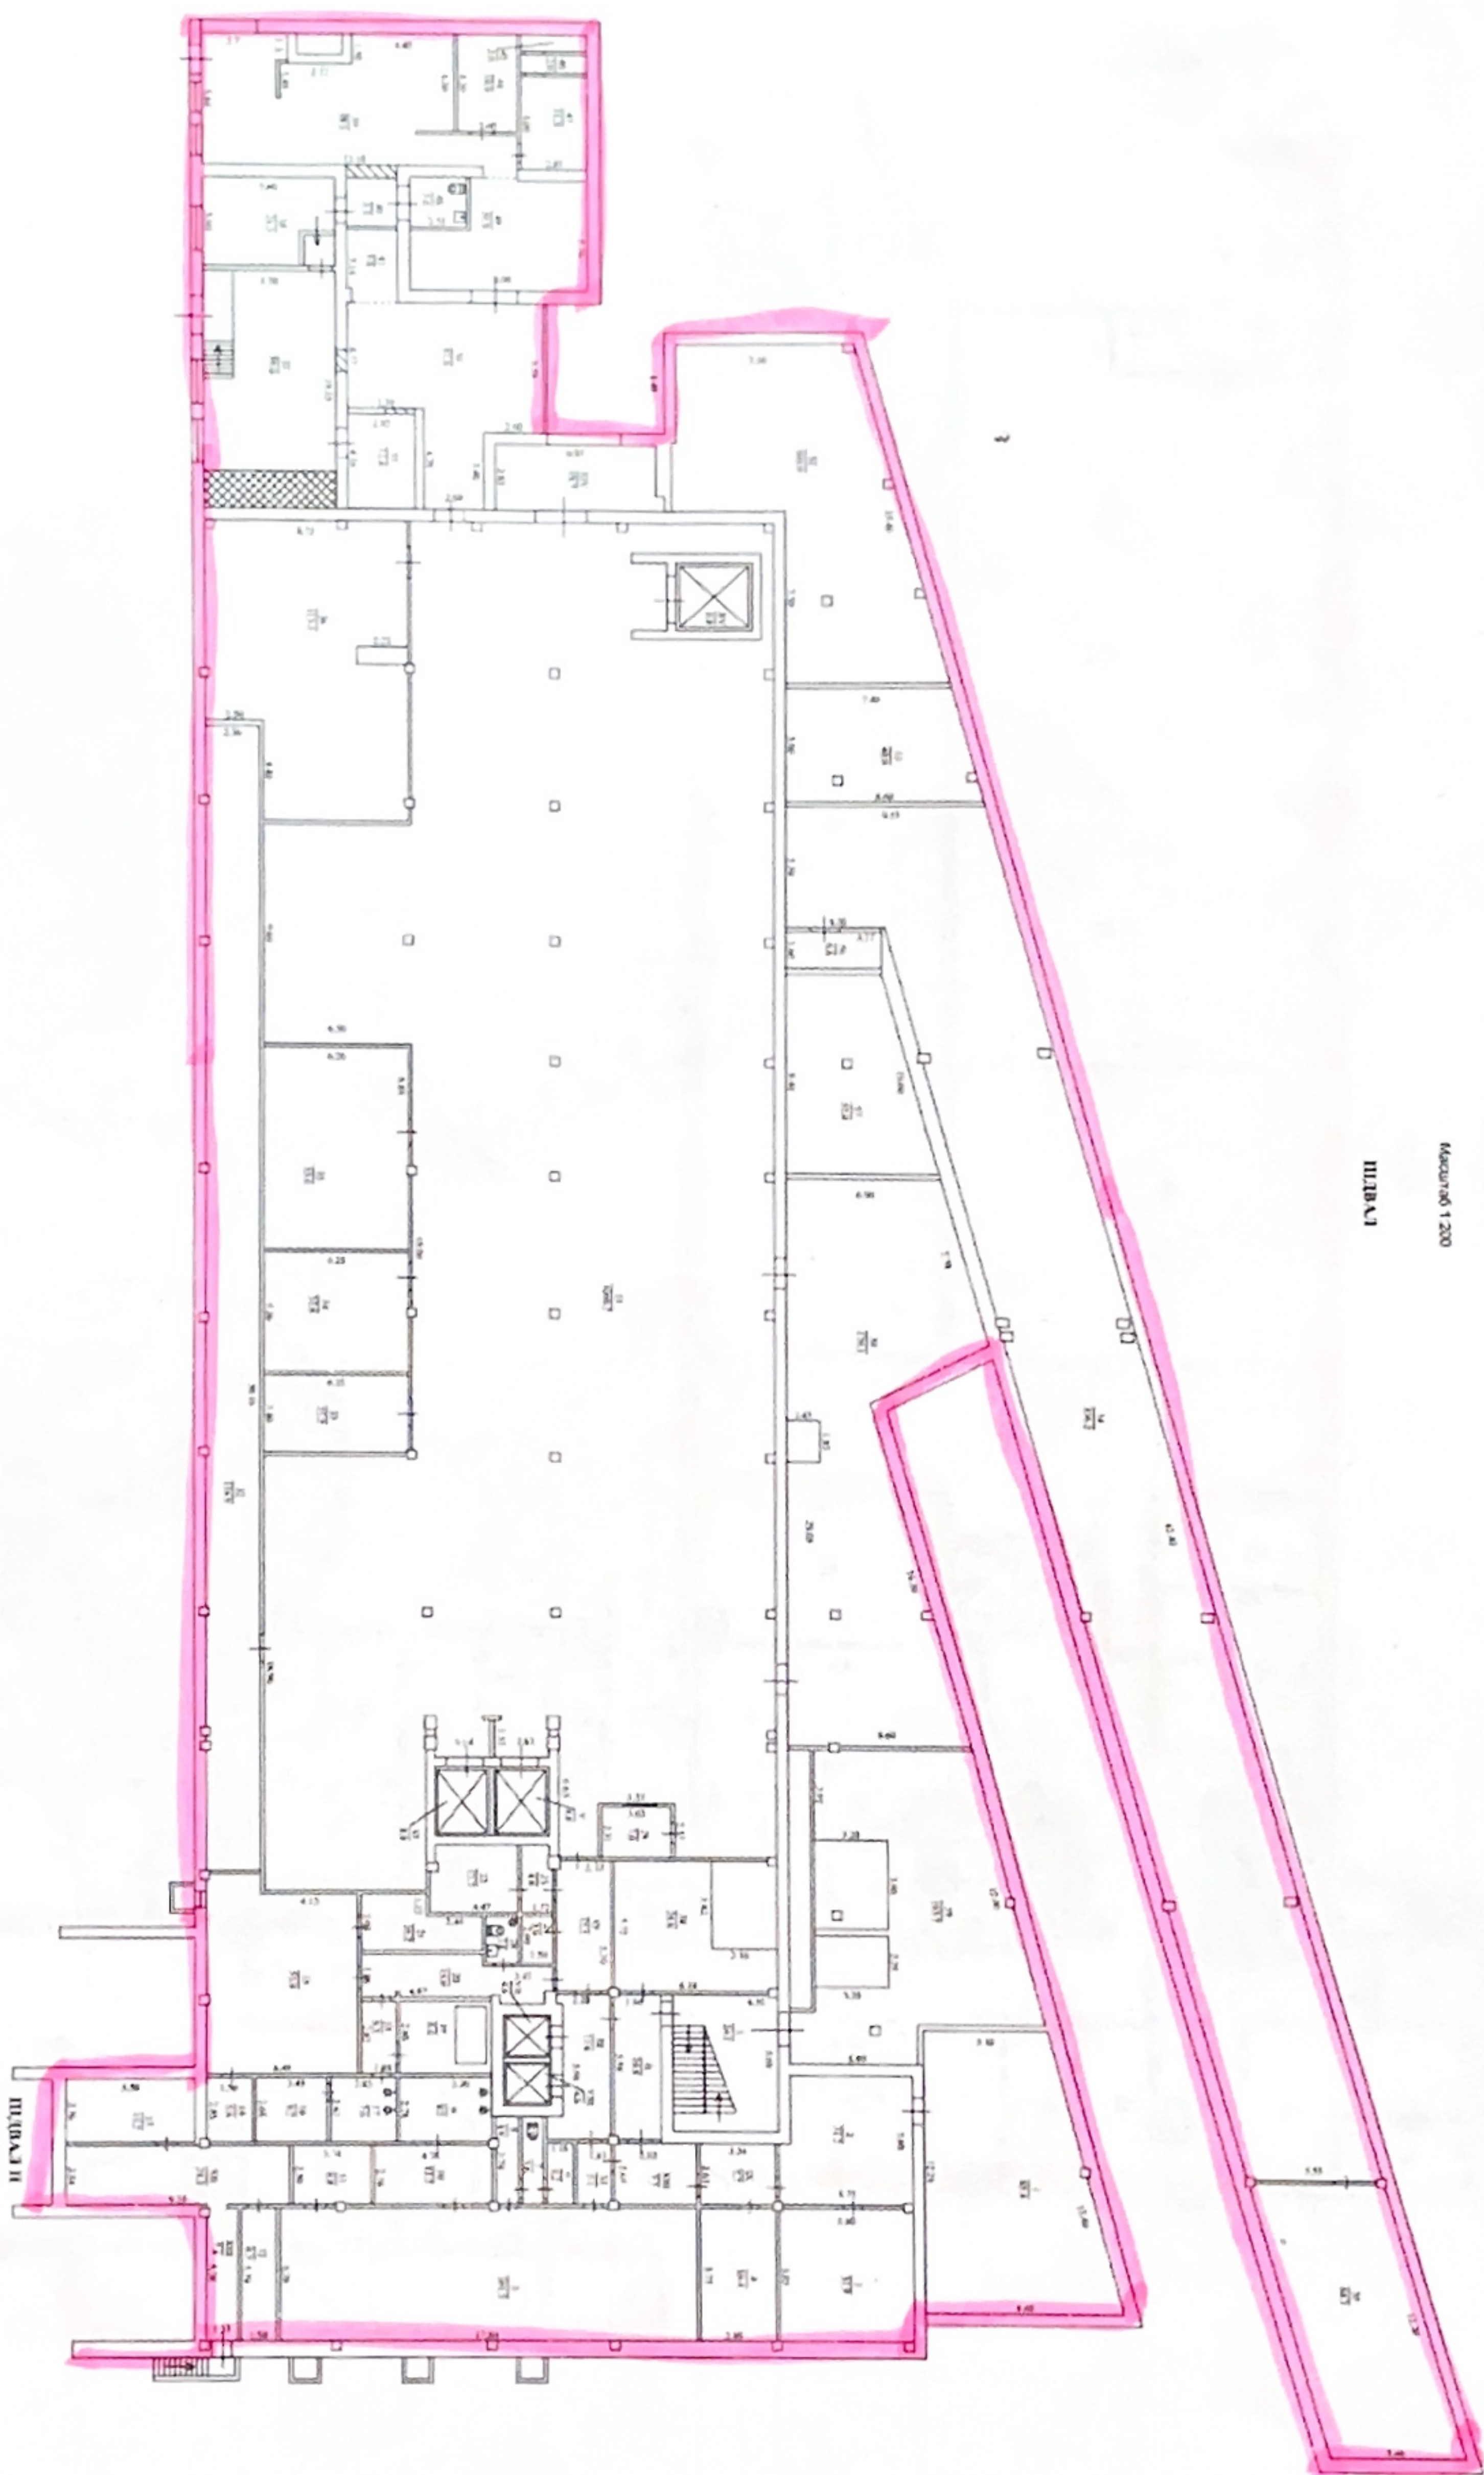

ПЛАН
тротуарної будівлі

дл. А-7

Директор (підпис, дата) _____

м.о. (підпис, дата) _____



проект _____

об'єкт _____

Масштаб 1:200

1 поверх

— Білий колір
— жовтий колір

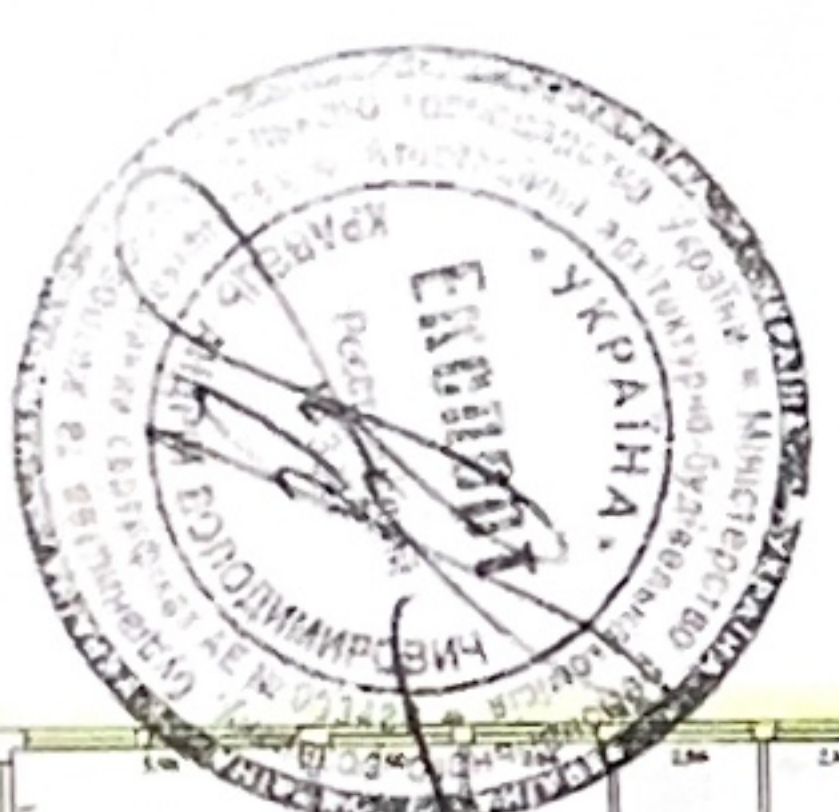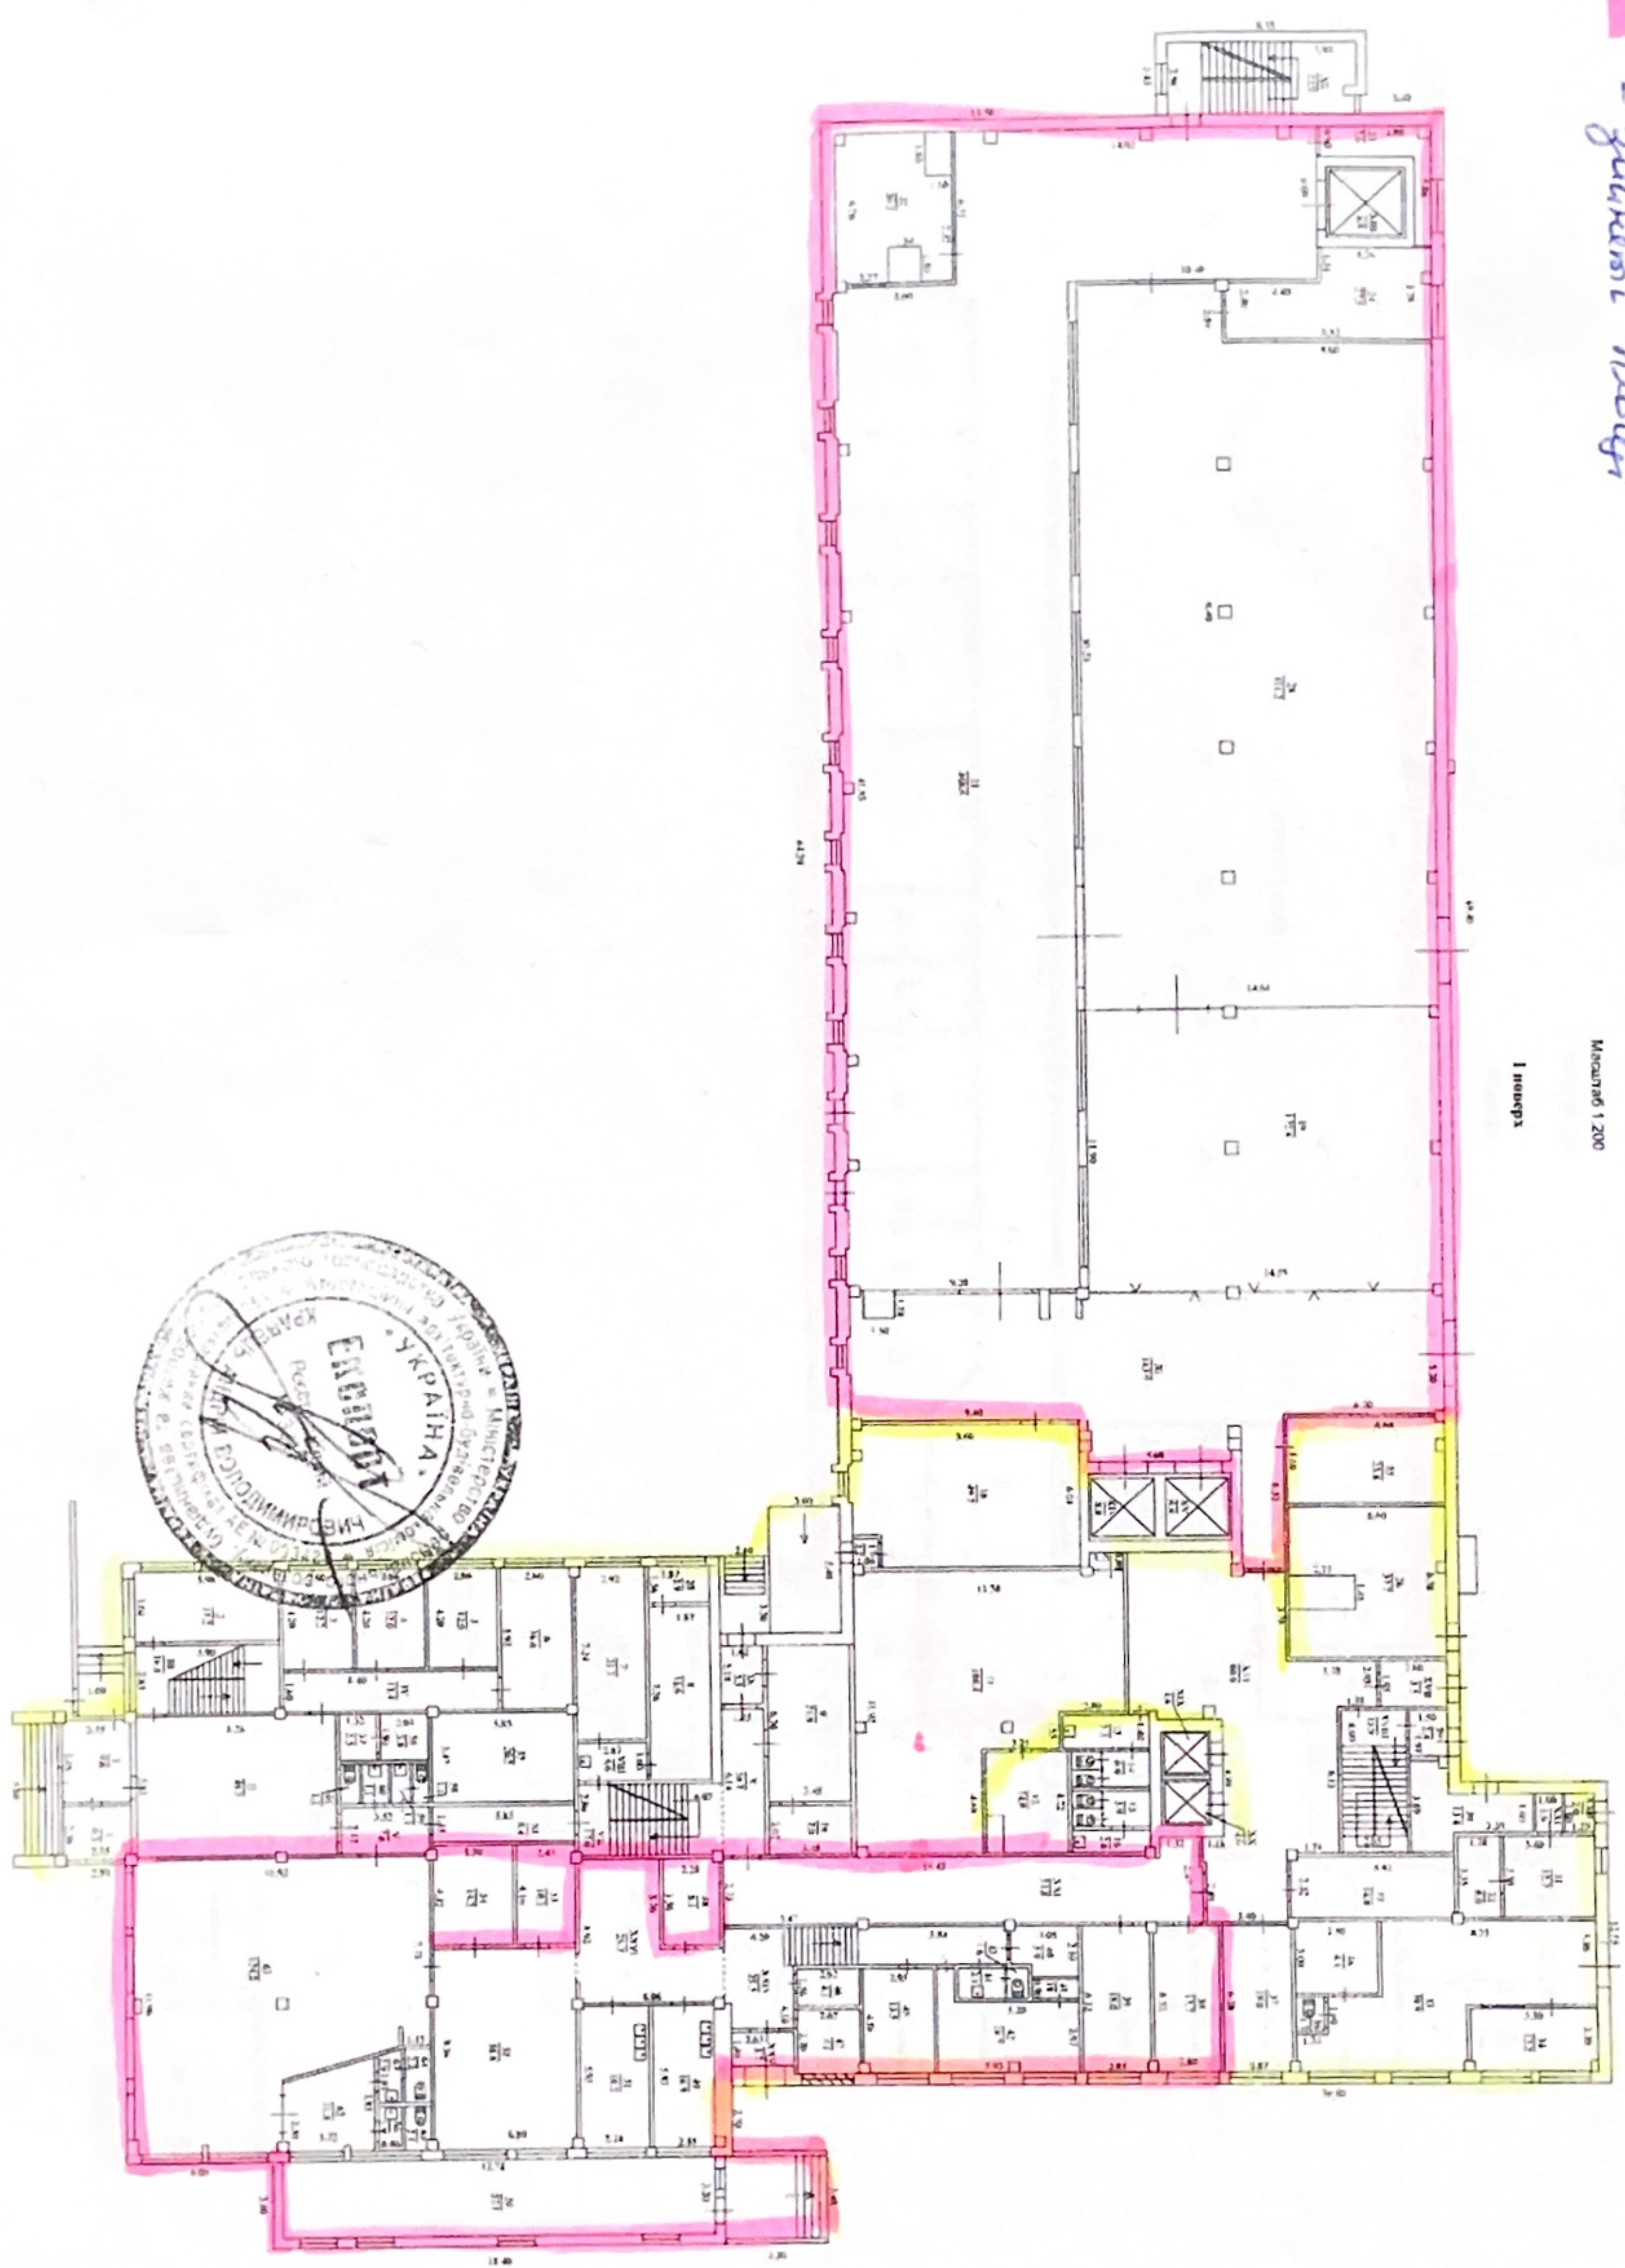

- Золотий навіс
- Білий навіс



ПЛАН
проектної будови
м. А-7

Будова (назва, адреса) _____
 Проектант _____
 Автор _____
 Інженер _____
 Інженер _____

Лист № 11

Масштаб 1:200

II поверх

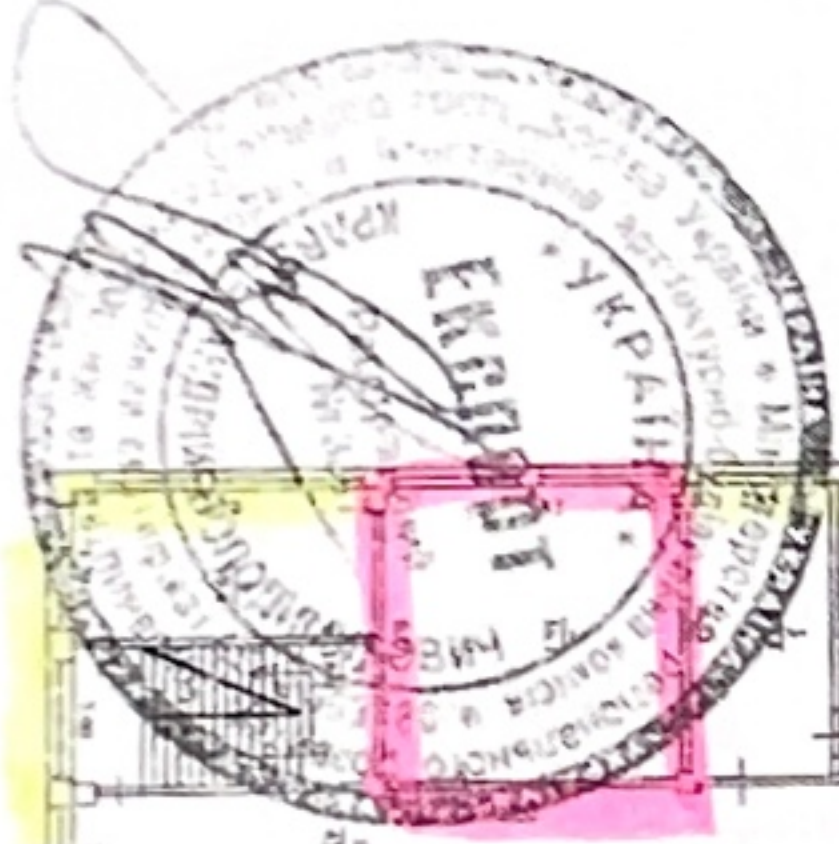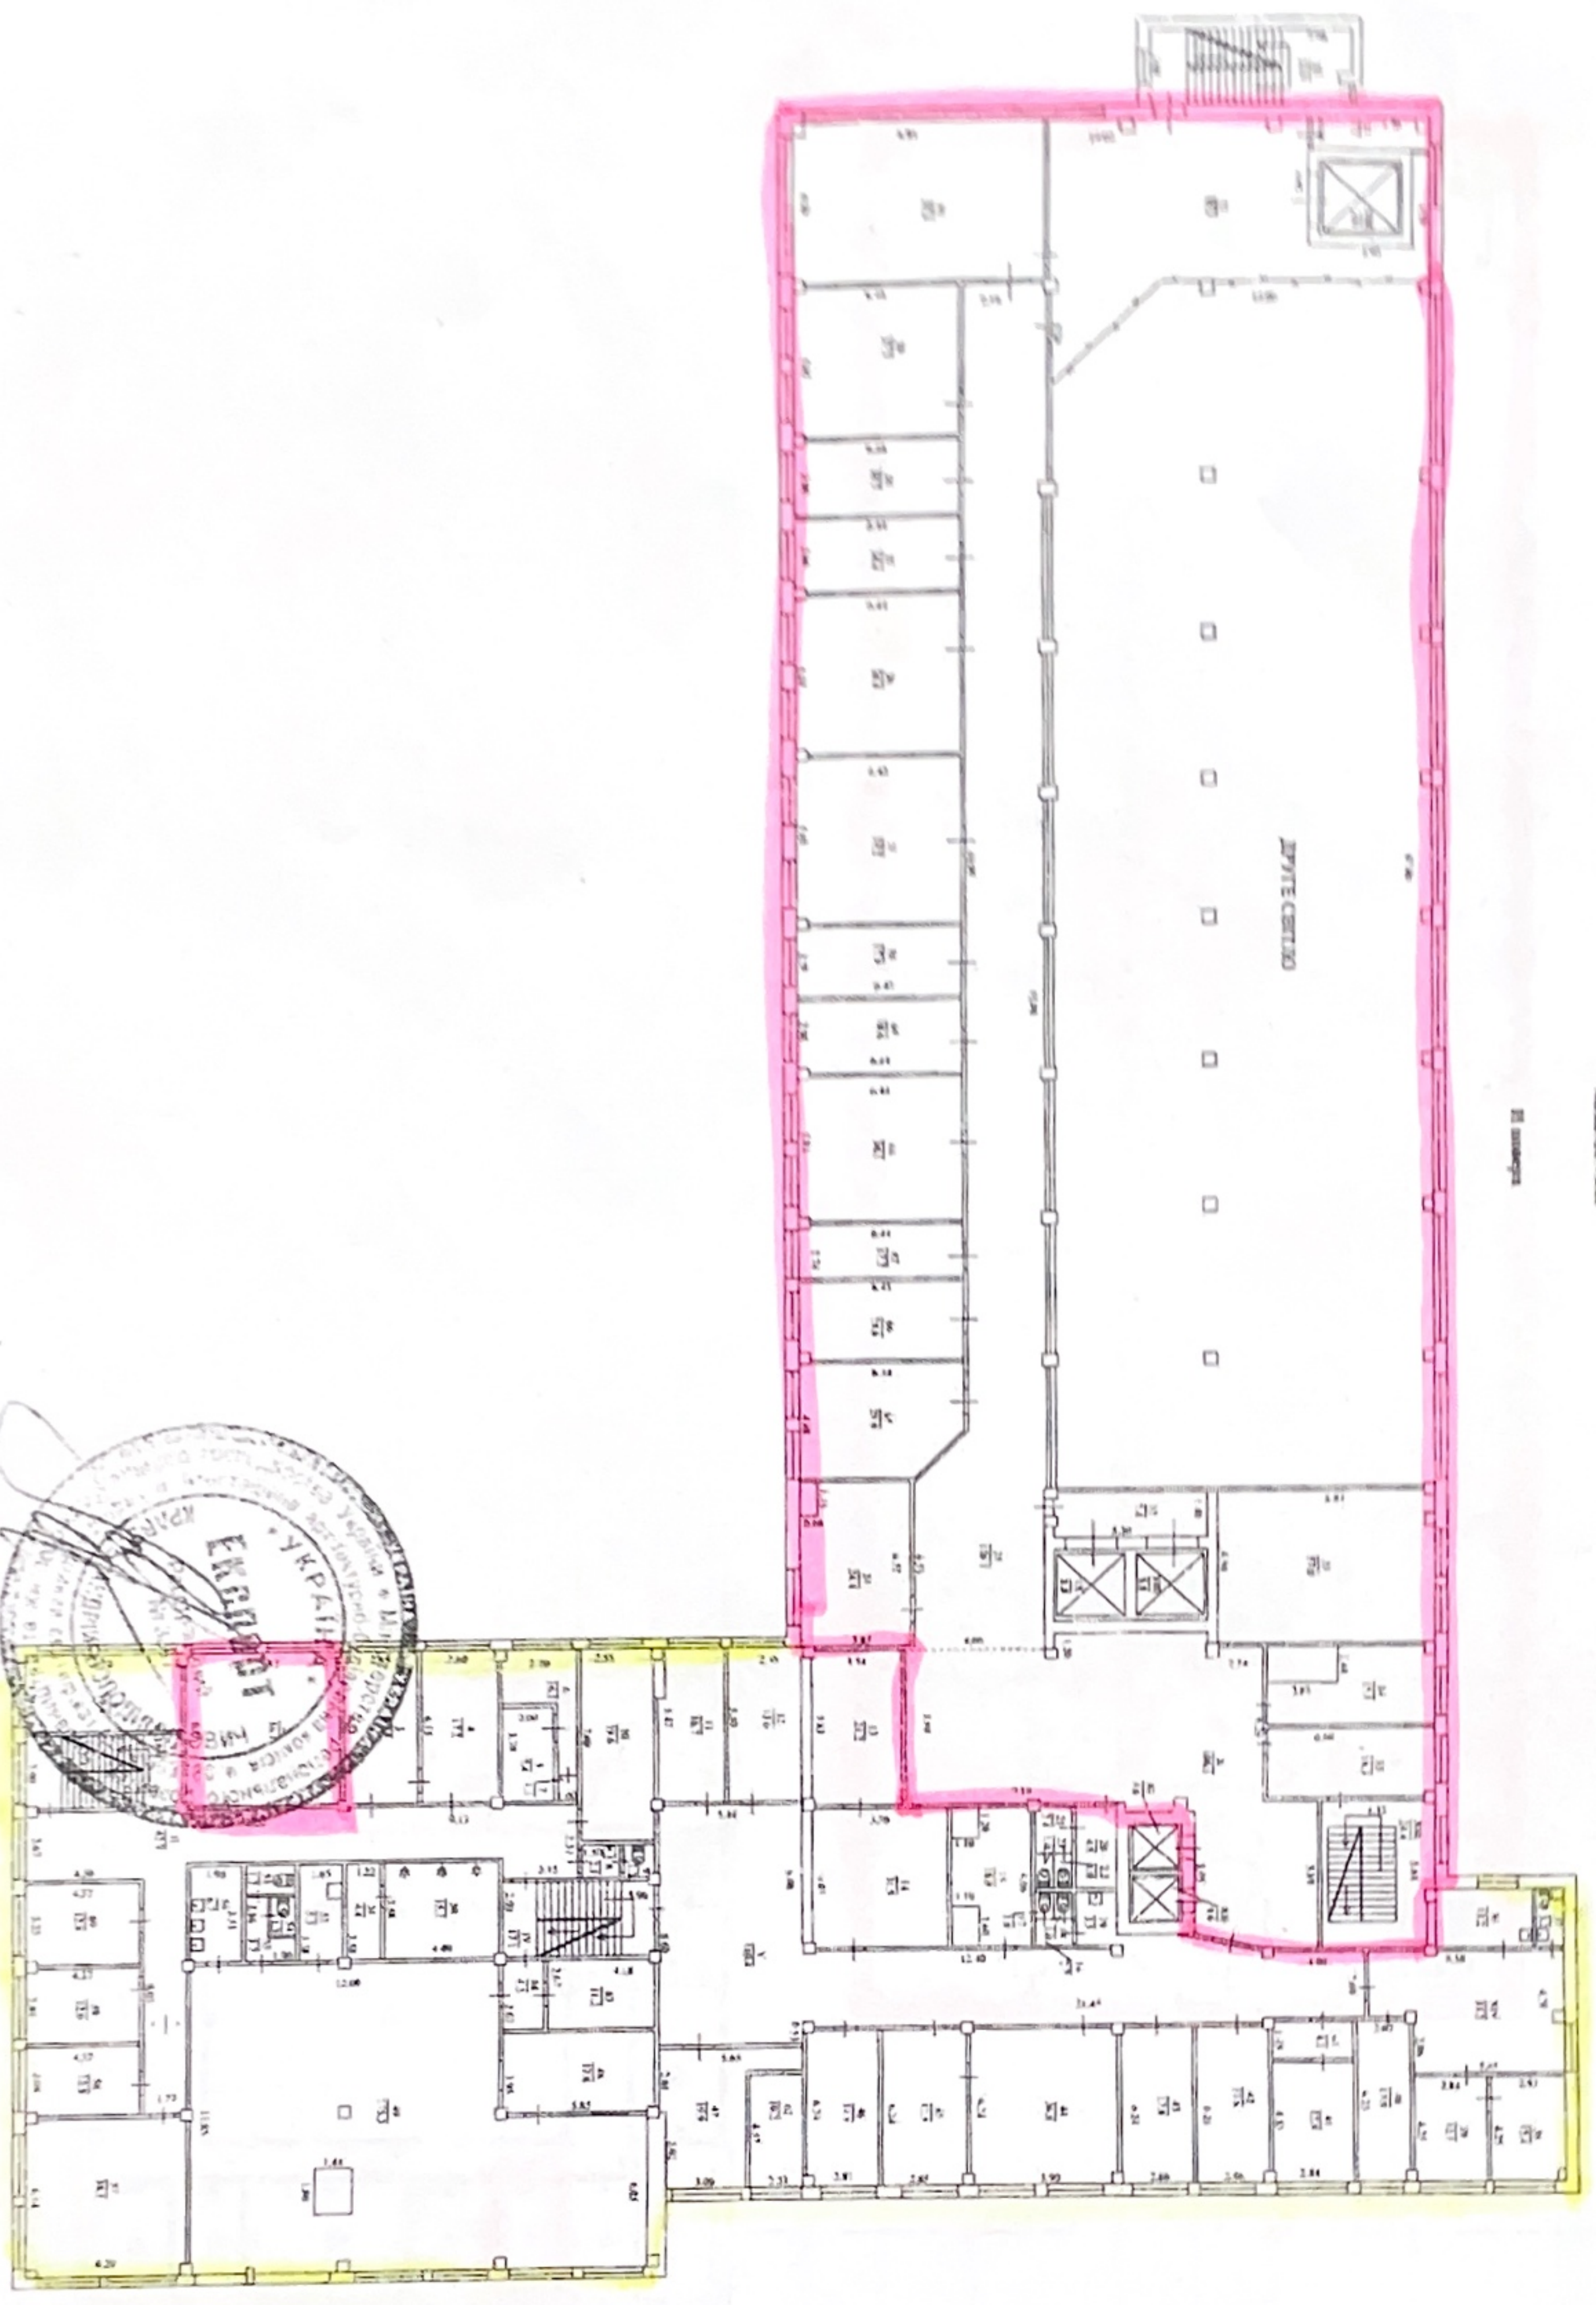

ИЛИ

INT. A-7

Dymekum (propoxyfen, novum)

Lipid metabolism

692.11

11

Subject (continued, cont'd)

continued

Parish

Item parameters


область


- govtleni naoygi
- Binek'i naoygi

Магнутаб 1:200

III. ПОСРЕДСТВО

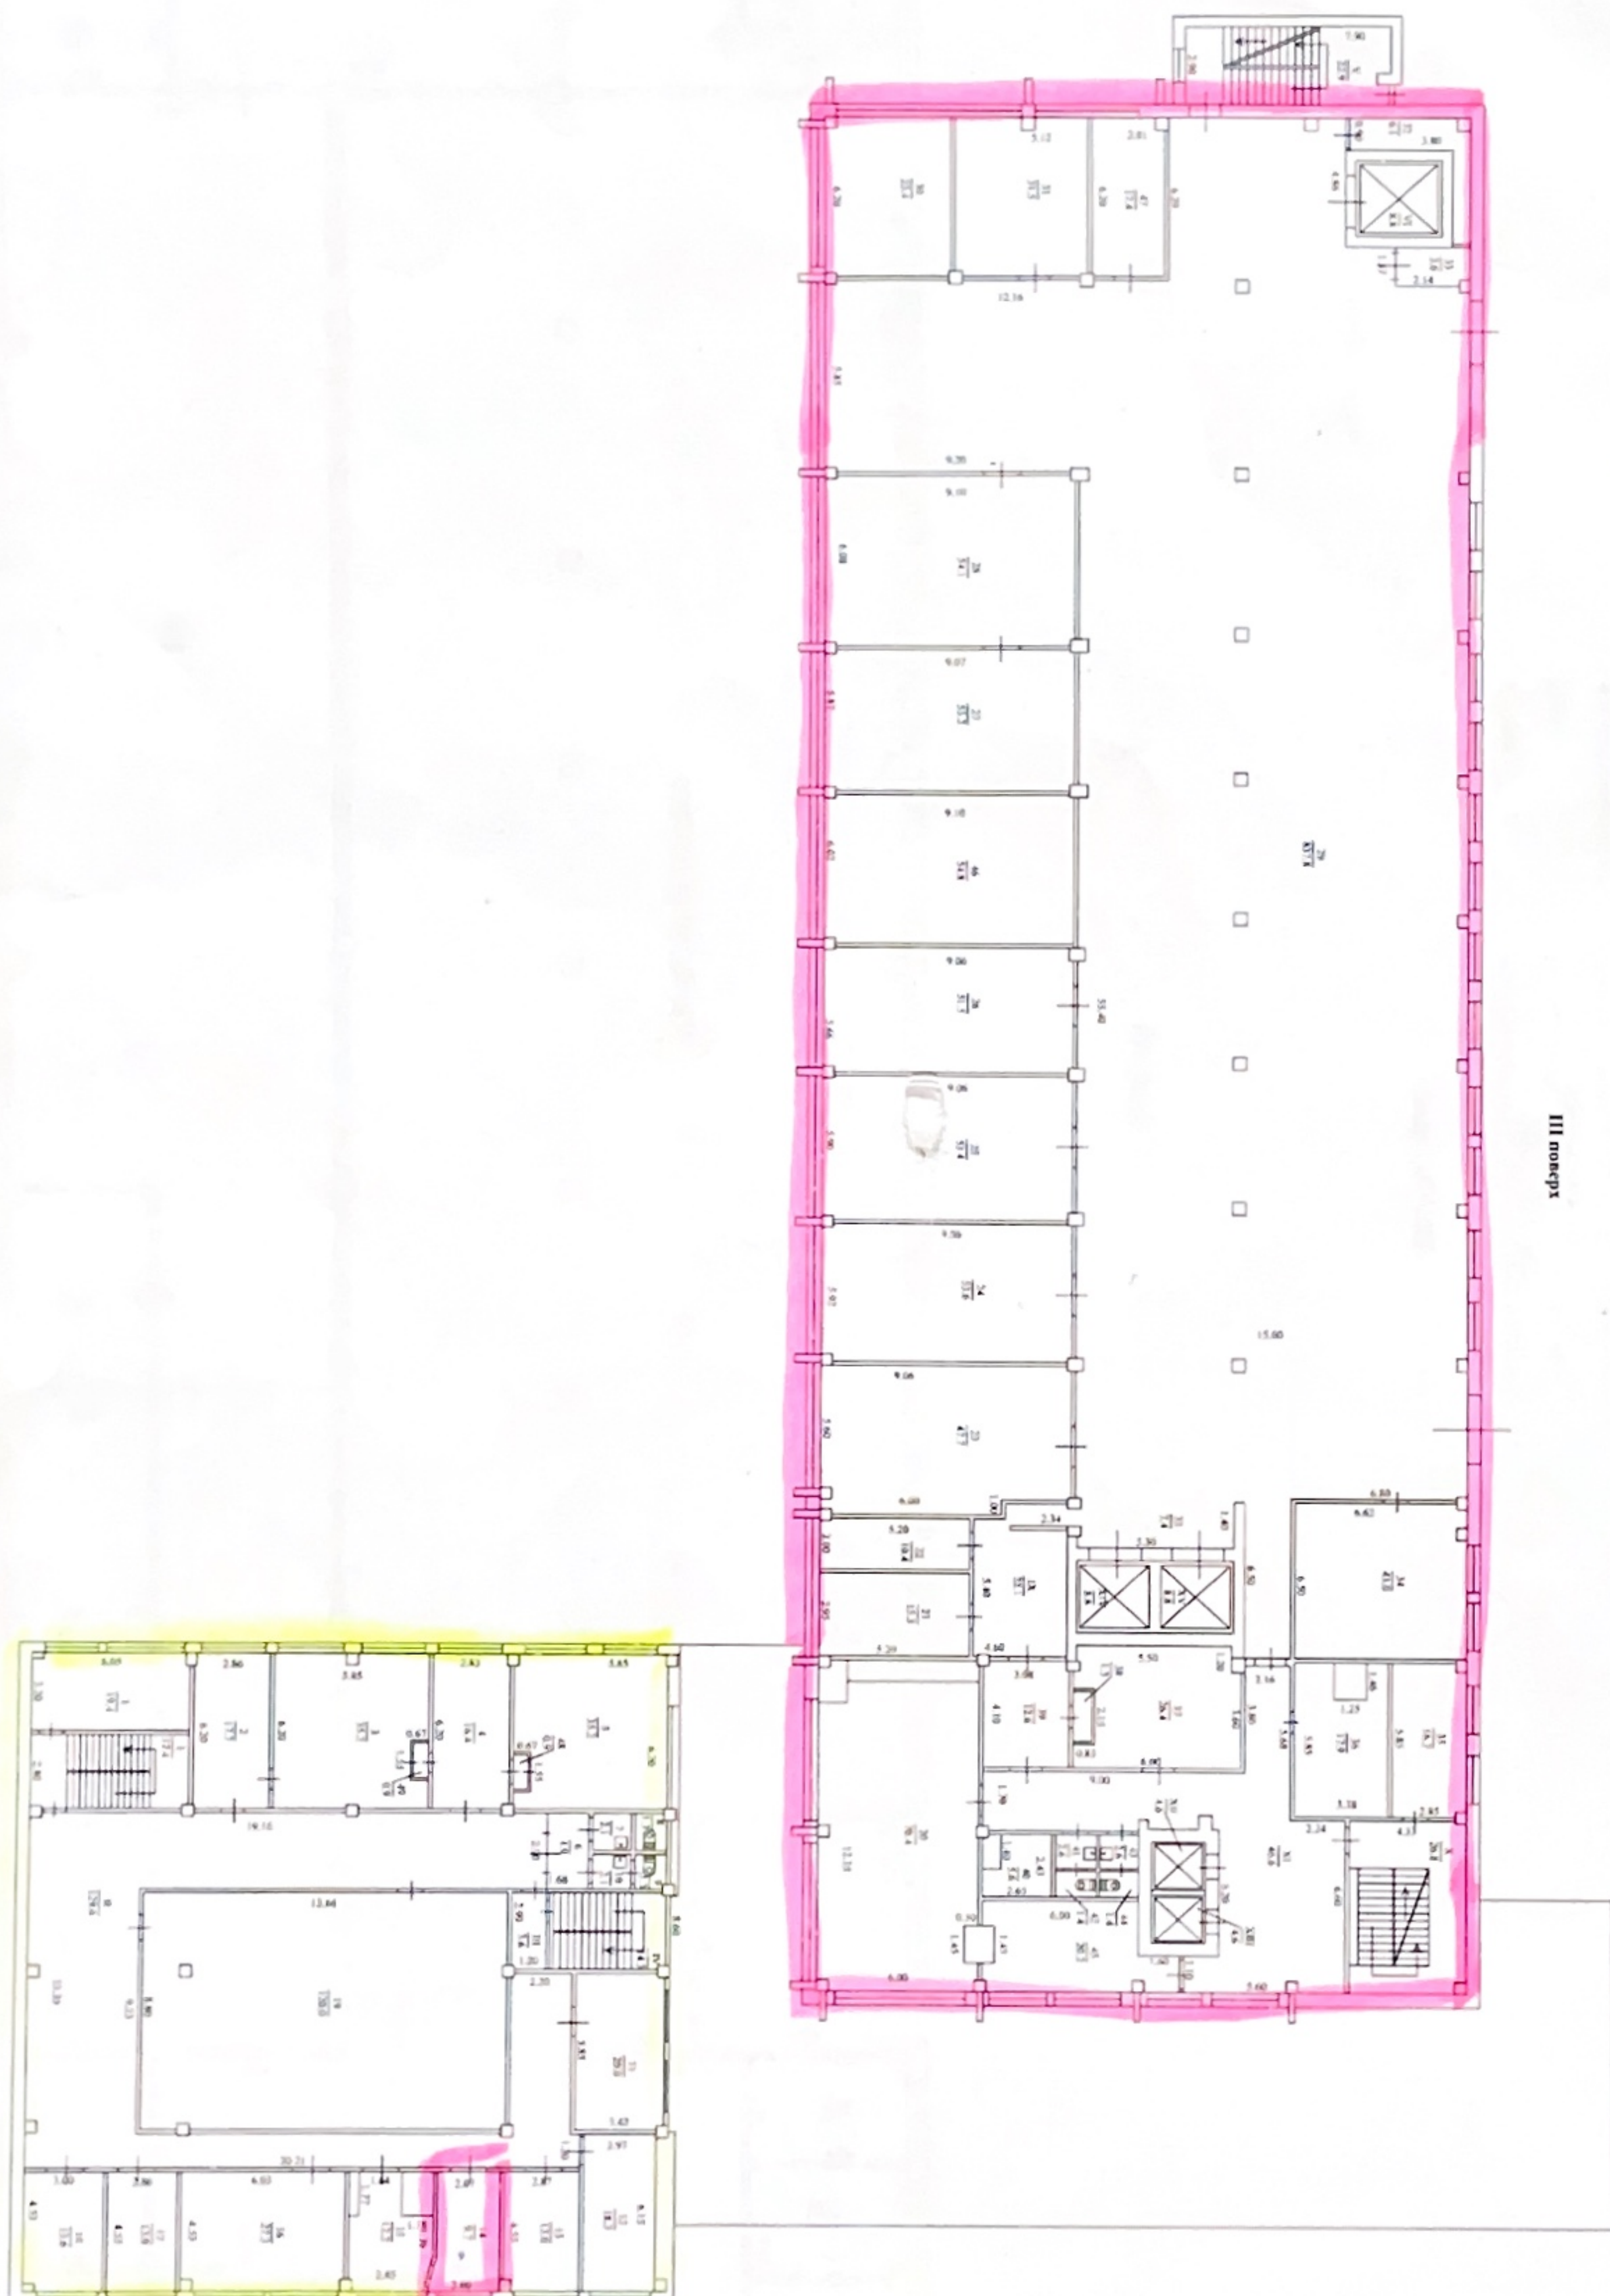


ПЛАН Громадського будинку

Вулиця (провулок, площа) _____ буд. № 11
 Місто (селище, село) Дніпро
 район Центральний
 область Дніпропетровська

Масштаб 1:200

Вікни назовні

IV поверх

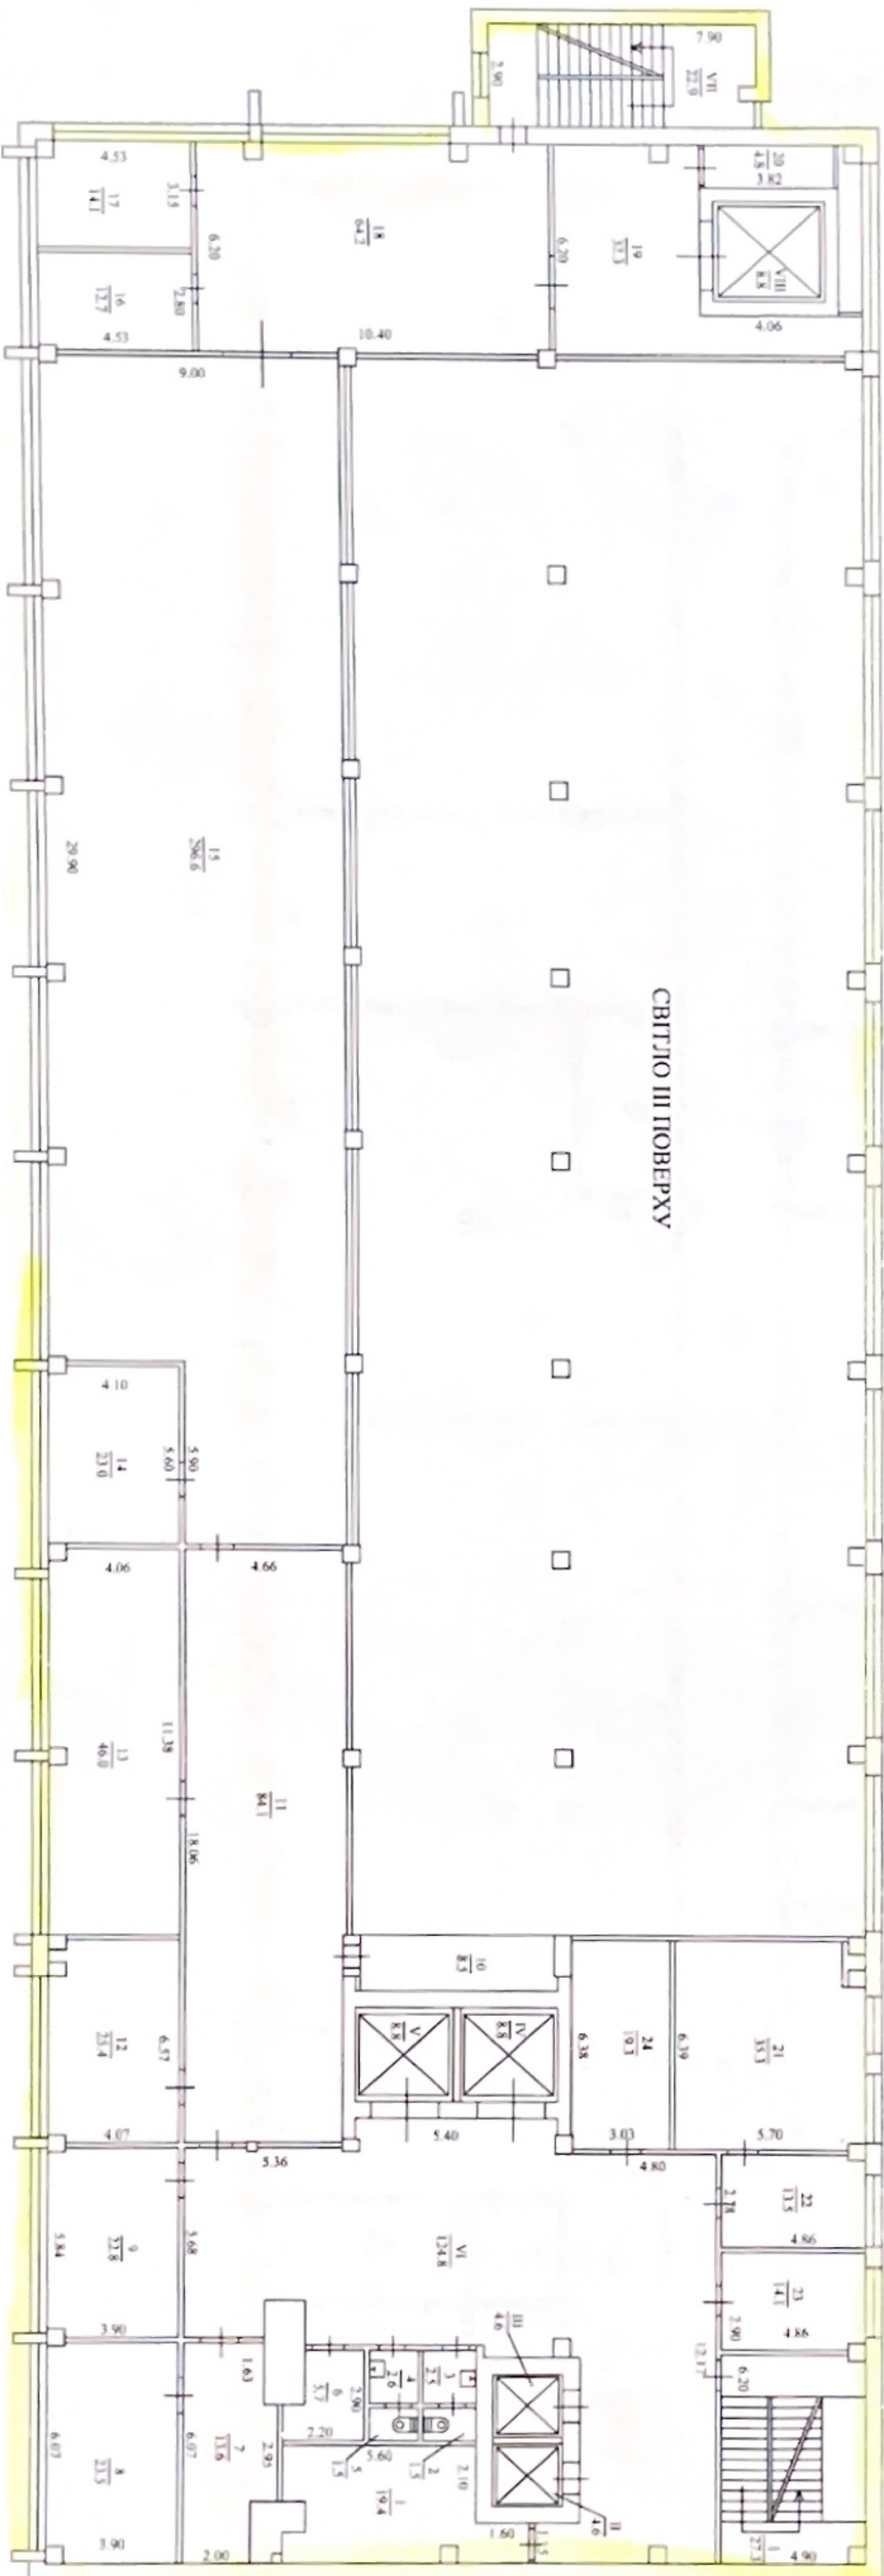

*Винна пивна
завод 'молча'*

Вулиця (провулок, площа) _____
 Місто (селище, село) _____
 район _____
 область _____

Привокзальна _____
 Дзержинська _____
 Центральний _____
 Дніпропетровська _____


буд. № 11

ПЛАН
Громадського будинку

Лит. А-7

Масштаб 1:200

V поверх

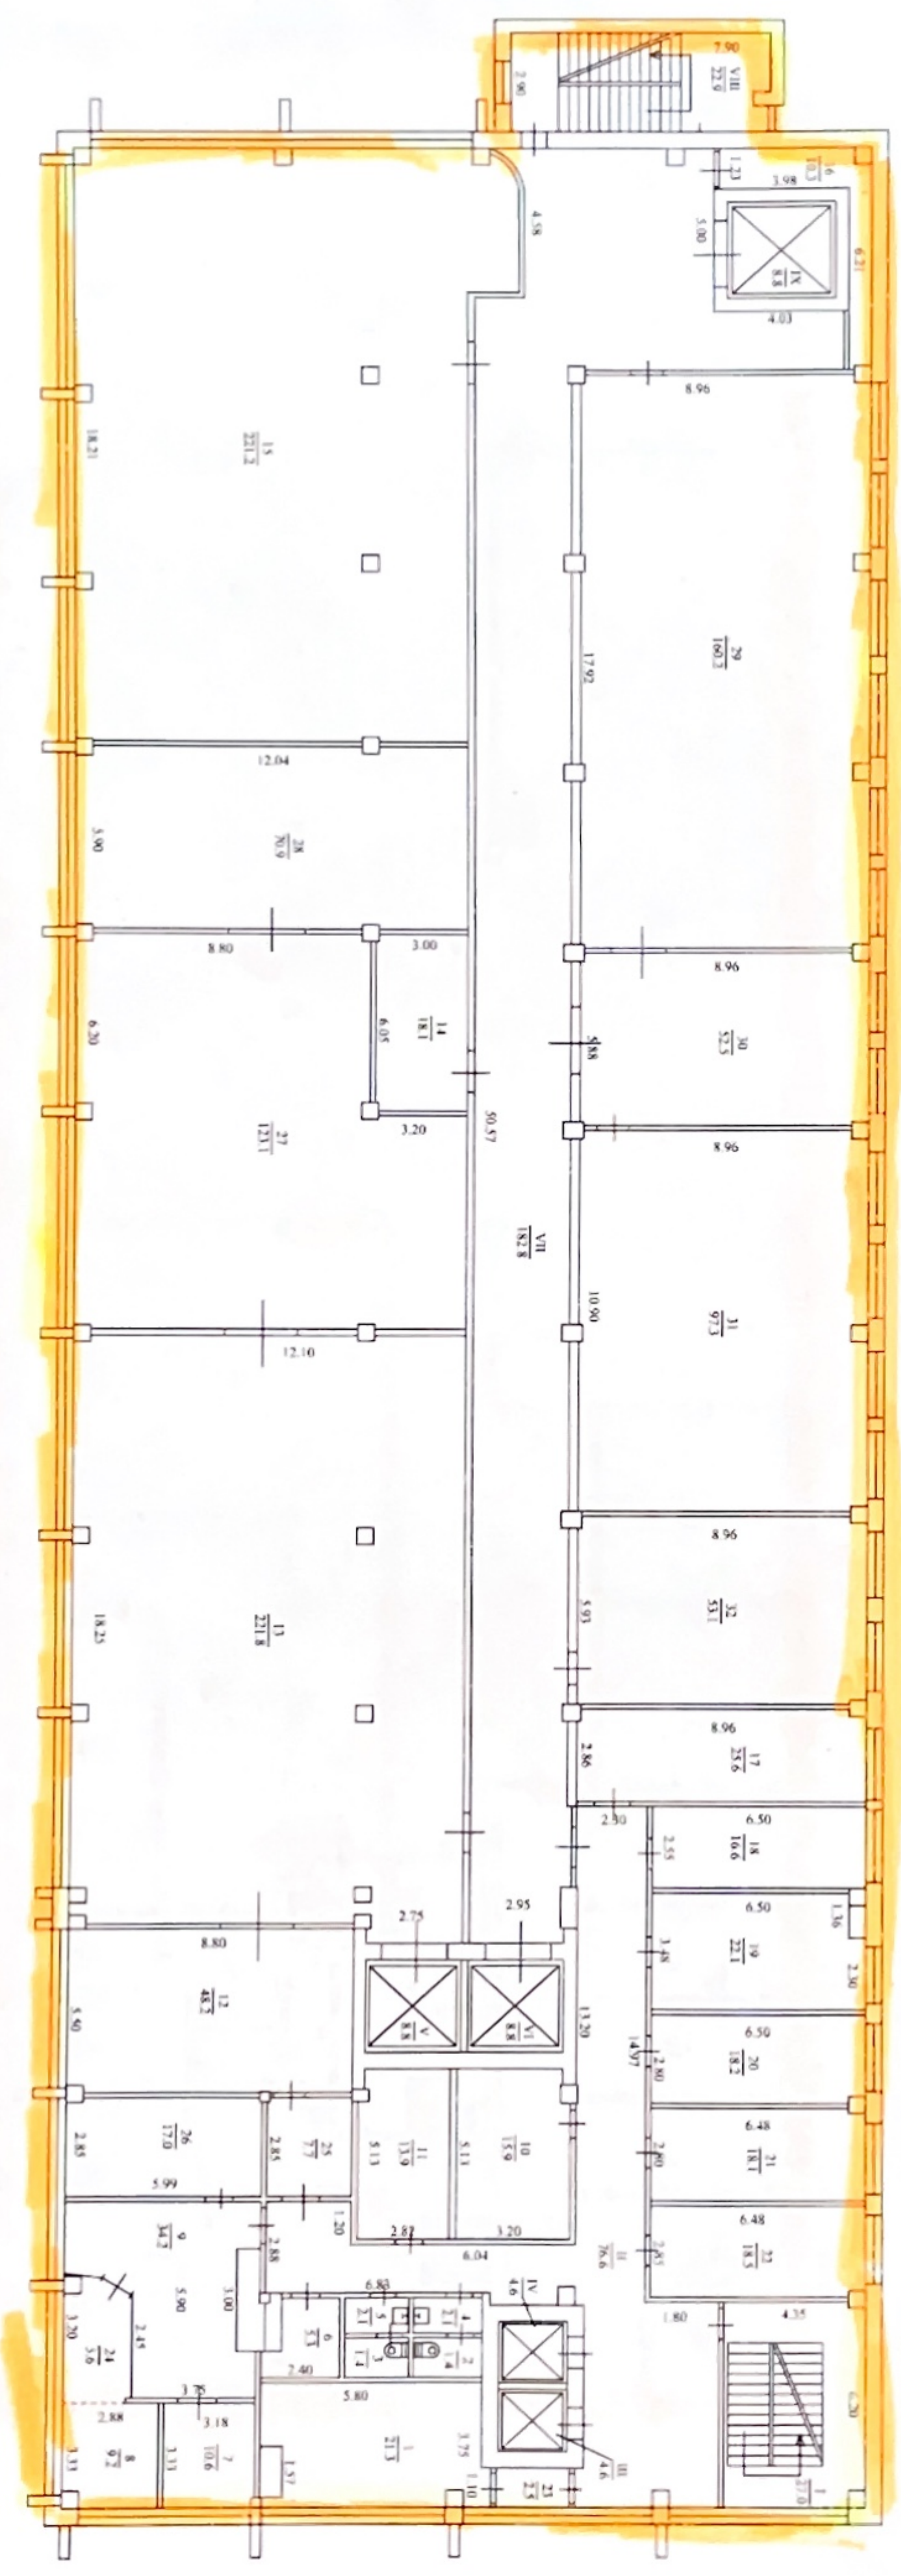

ПЛАН Громадського будинку

Лит. А-7

Вулиця (провулок, площа)

Місто (селище, село)

район

область

Іринокзальна

Денро

Центральний

Дніпропетровська

б/д № 11

Масштаб 1:200

Витрати на ремонт

